



Heizsystem-Technik



Anlagenschema


zur Erläuterung der technischen Möglichkeiten; es muss gemäß den örtlichen Gegebenheiten ergänzt werden.

Haftung ist ausgeschlossen!

ACHTUNG! Hochleistungsschichtung nicht originalgetreu!

Großanlage für Wärmerückgewinnung in einer Geflügelschlachtere

- Überströmventil
- Entlüftungsarmatur
- Druckanzeiger
- Temperaturfühler
- Rückschlagklappe
- Ausdehnungsgefäß
- Handantrieb
- Umwälzpumpe
- Elektromischer
- Thermomischer
- Umschaltventil
- Motorventil
- Thermometer
- Sicherheitsventil
- Sicherheitsgruppe
- Zirkul.-Pumpe m. Zeitschaltuhr
- Durchflußbegrenzer
- Thermische Ablaufsicht.

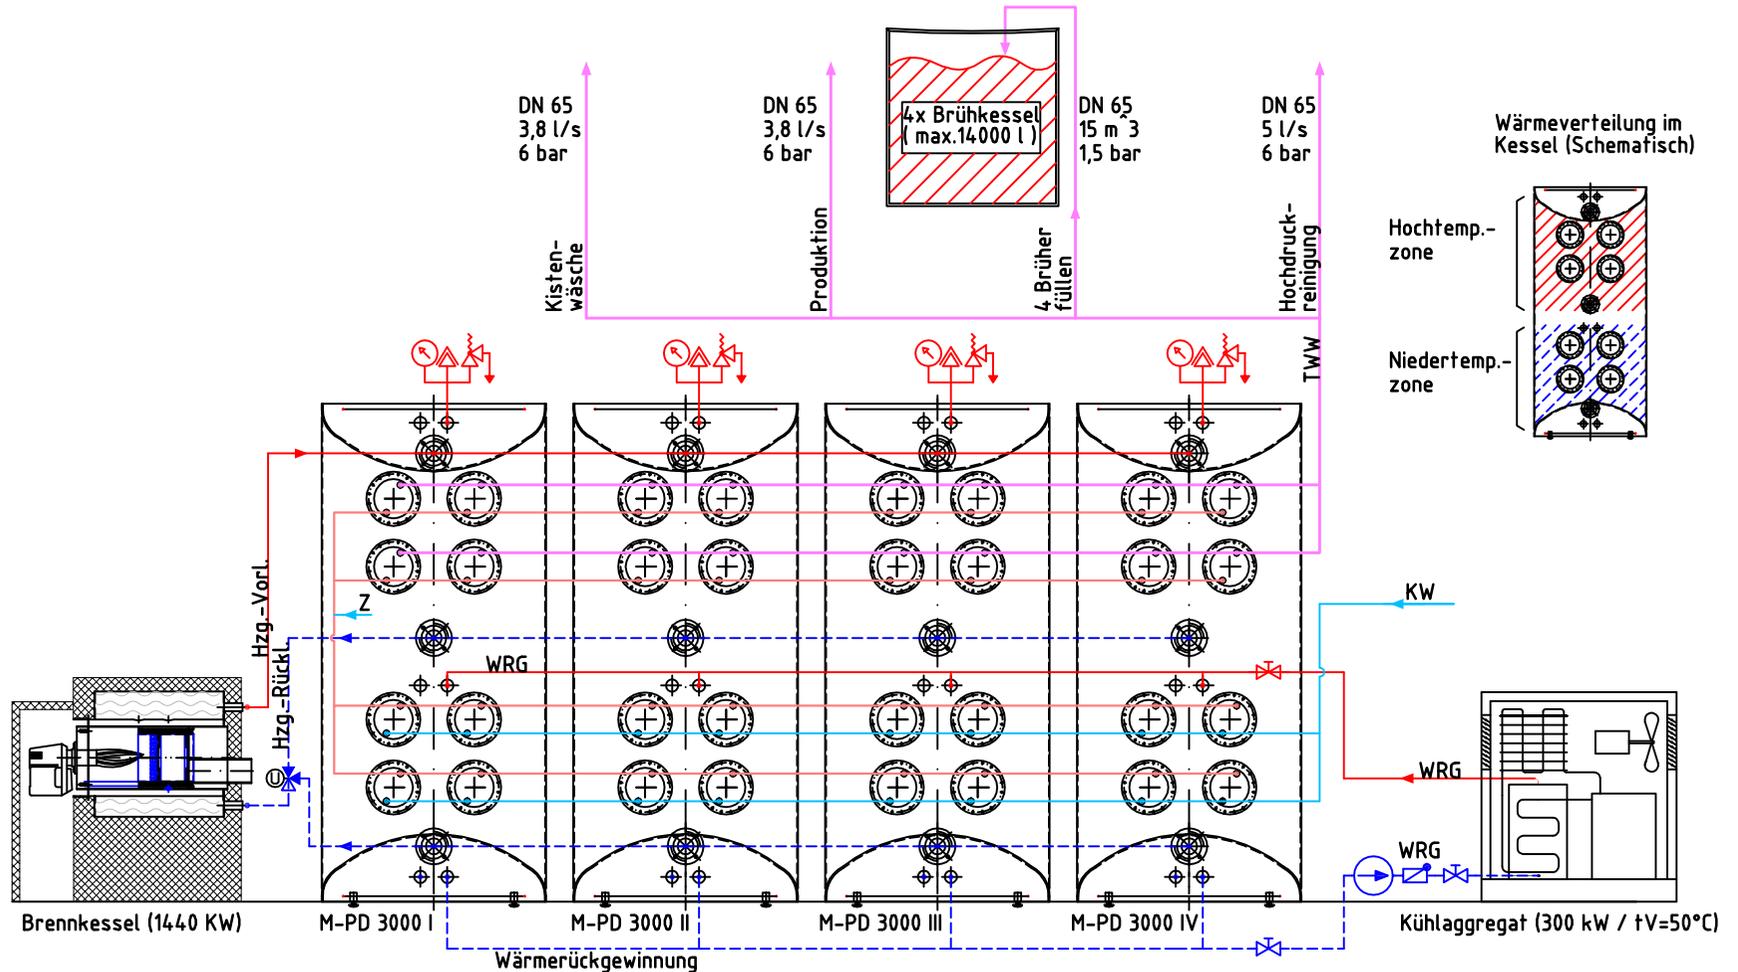

Zirkulationsanbindung siehe I-069

SF=Speicherfühler KF=Kesselfühler PF=Pufferfühler VF=Vorlauffühler KVLf=Kollektorvorlauffühler KRLf=Kollektorrücklauffühler KSPF=Kollektorspeicherfühler KW=Kaltwasser WW=Warmwasser Z=Zirkulation

30.11.05

I-037